

Département du CHER
Commune de Méry-es-Bois
CARTE COMMUNALE

Dossier d'approbation

B2
PLAN DE ZONAGE
(zone U)


LEGENDE

- U** zonage urbain (zone constructible)
- Ua** : activités économiques
- N** zonage naturel
(zone non constructible
hors extension / réfection de bâti existant)

plan annexé
à la DCM en
date du :




Édition de : 02 avril 2012
Comité LCDA

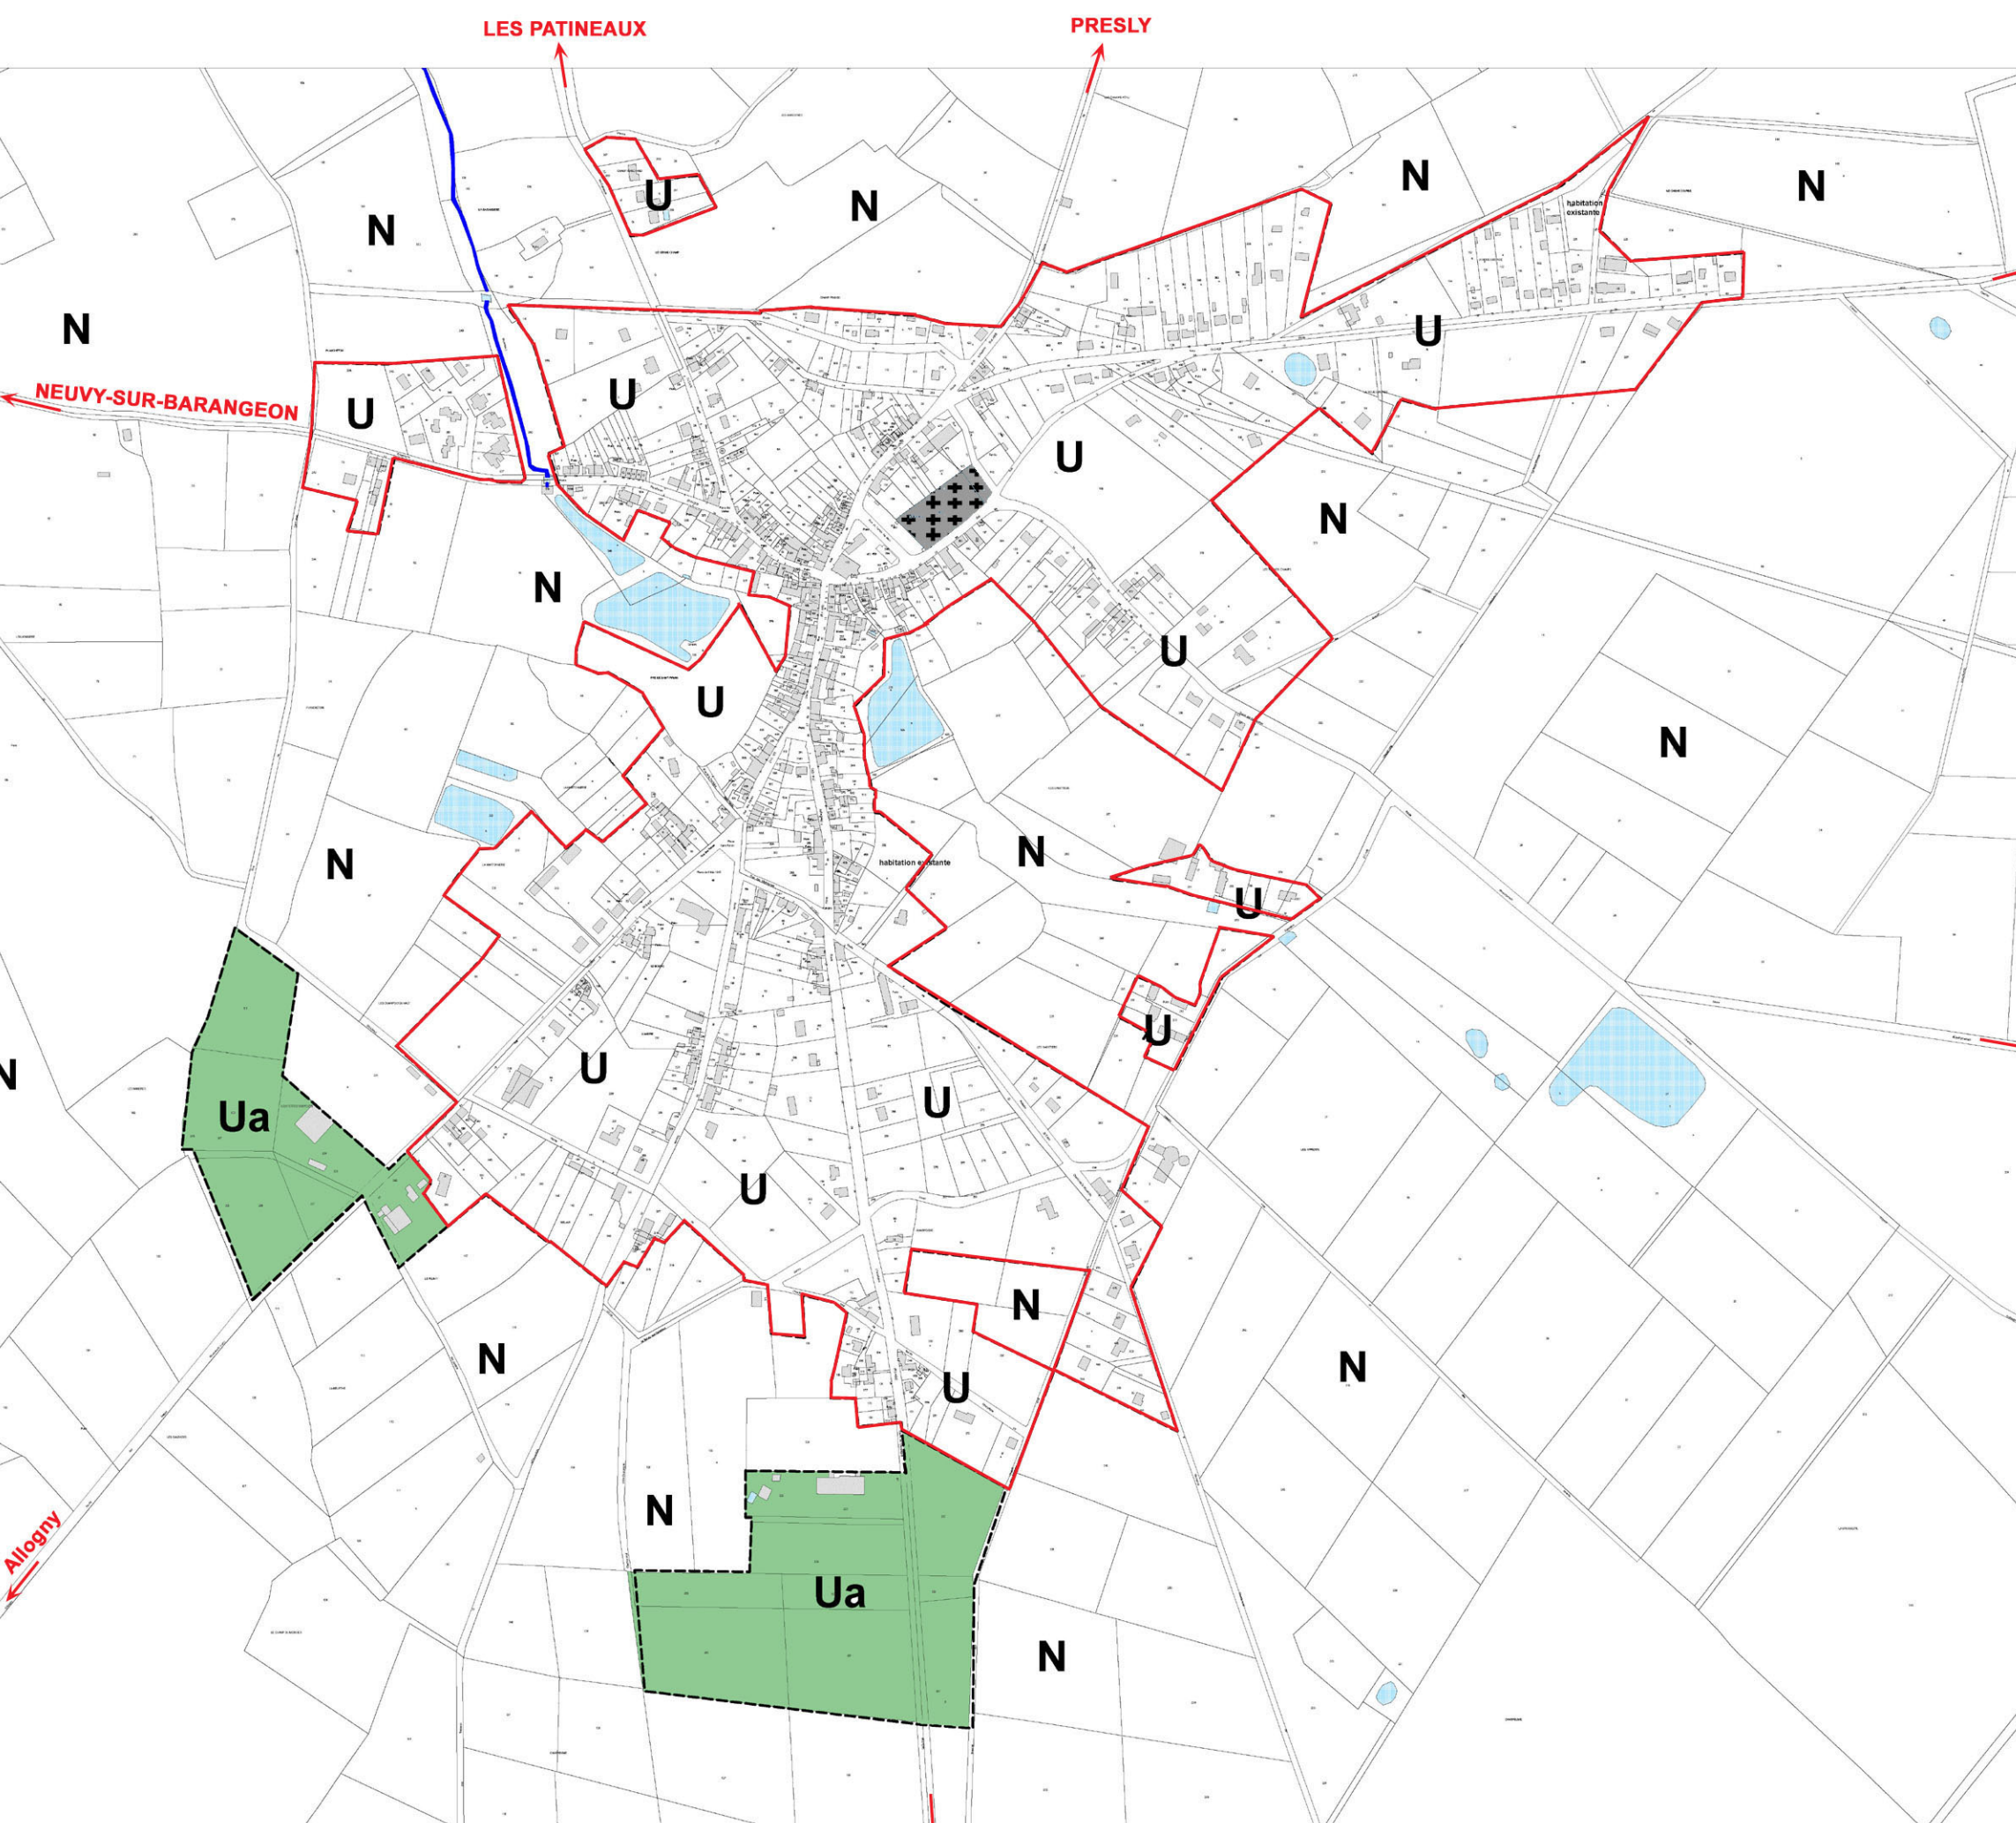

IVOY-LE-PRE

HENRICHEMONT

LES BASSINERIES

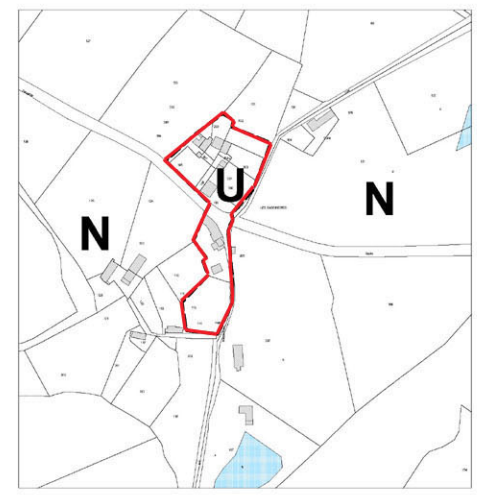

Echelle : 1 / 2' 500 e

Echelle : 1 / 2' 500 e