

Schéma directeur  
d'assainissement

Positionnement des réseaux et  
des zonages de la solution

Extrait du plan 8

Dressé par



ZA La Vallée - 50, Rue Léon Foucault  
45140 - SAINT JEAN DE LA RUELLE  
Tél : 02.38.43.93.93. Fax : 02.38.88.48.64.

Echelle : 1/2500


Date

Août 2010

Observations :  
plan numérique (source SDE 18)

Opération financée par :  
l'Agence de l'Eau Loire-Bretagne  
le Conseil Régional du Centre  
le Conseil Général du Cher

mery-a6.DWG

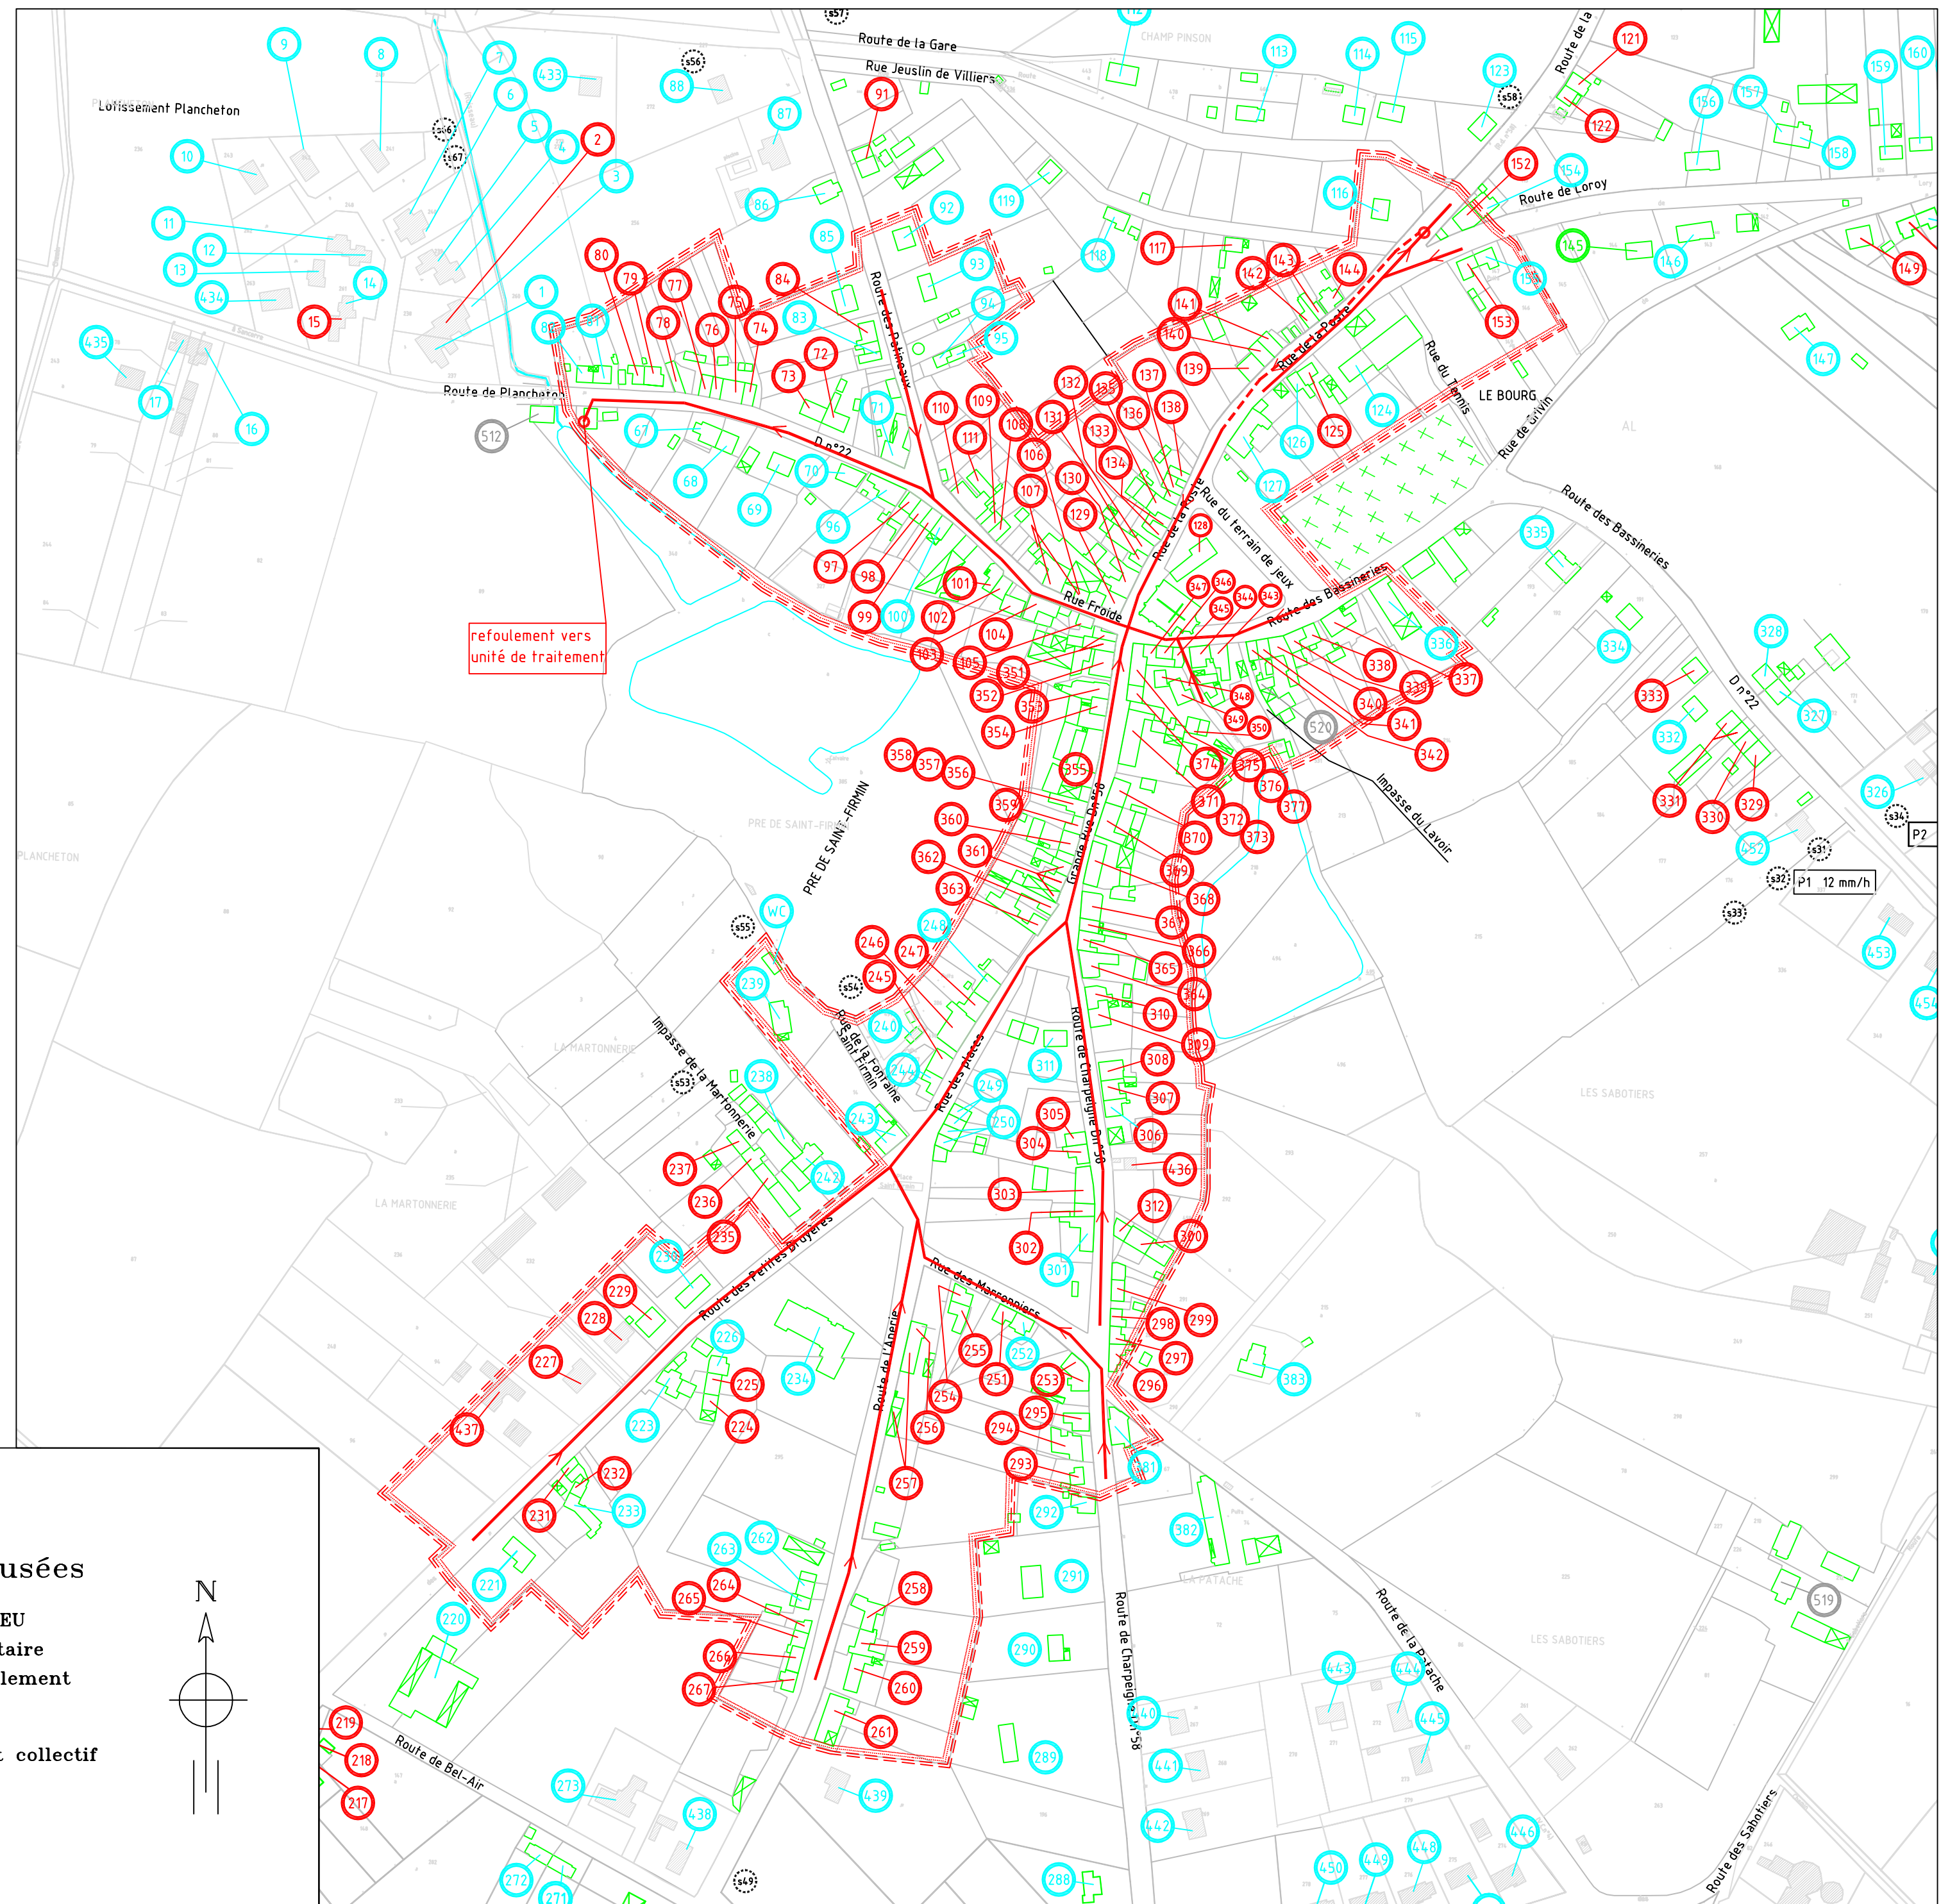

Légende

- Limite de commune
- Route départementale  
( sur les plans au 1 / 10 000 )
- Cours d'eau
- ou Habitat
- Habitation n°95
- ( n° > 500 ) Non habitable actuellement

Solution

Réseau séparatif eaux usées

- poste de relèvement EU
- canalisation en gravitaire
- canalisation en refoulement
- zone d'assainissement collectif

